
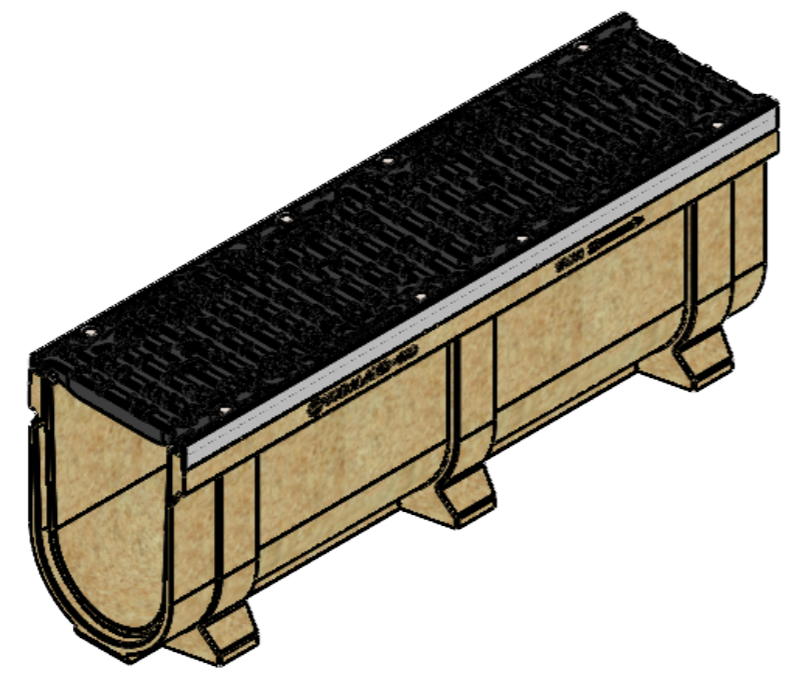
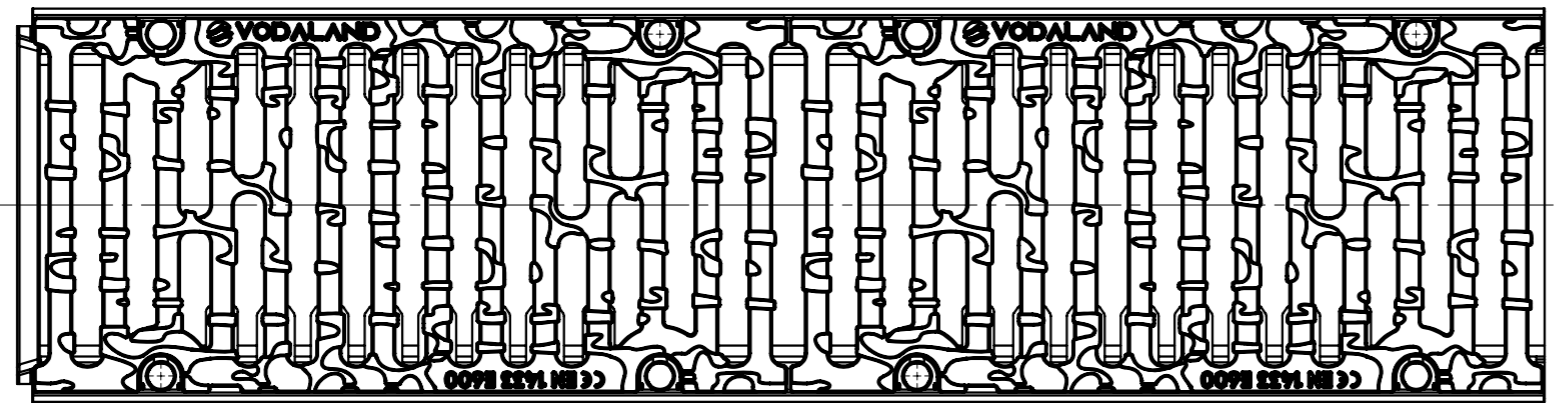
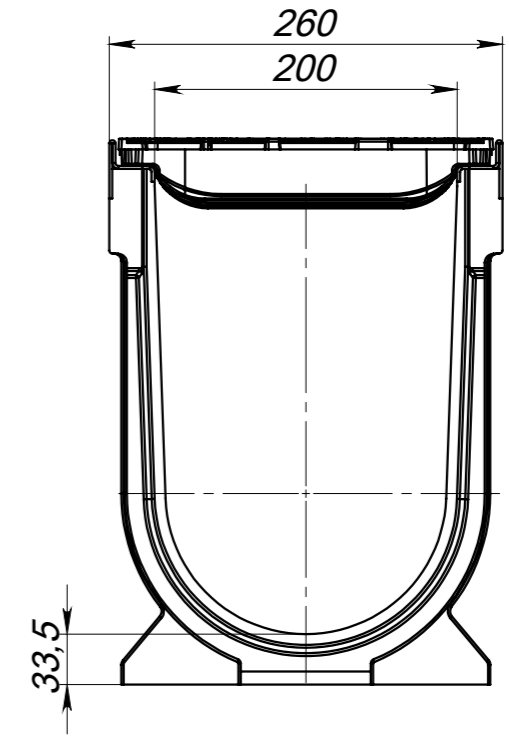


8 7 6 5 4 3 2 1

F
E
D
C
B
A

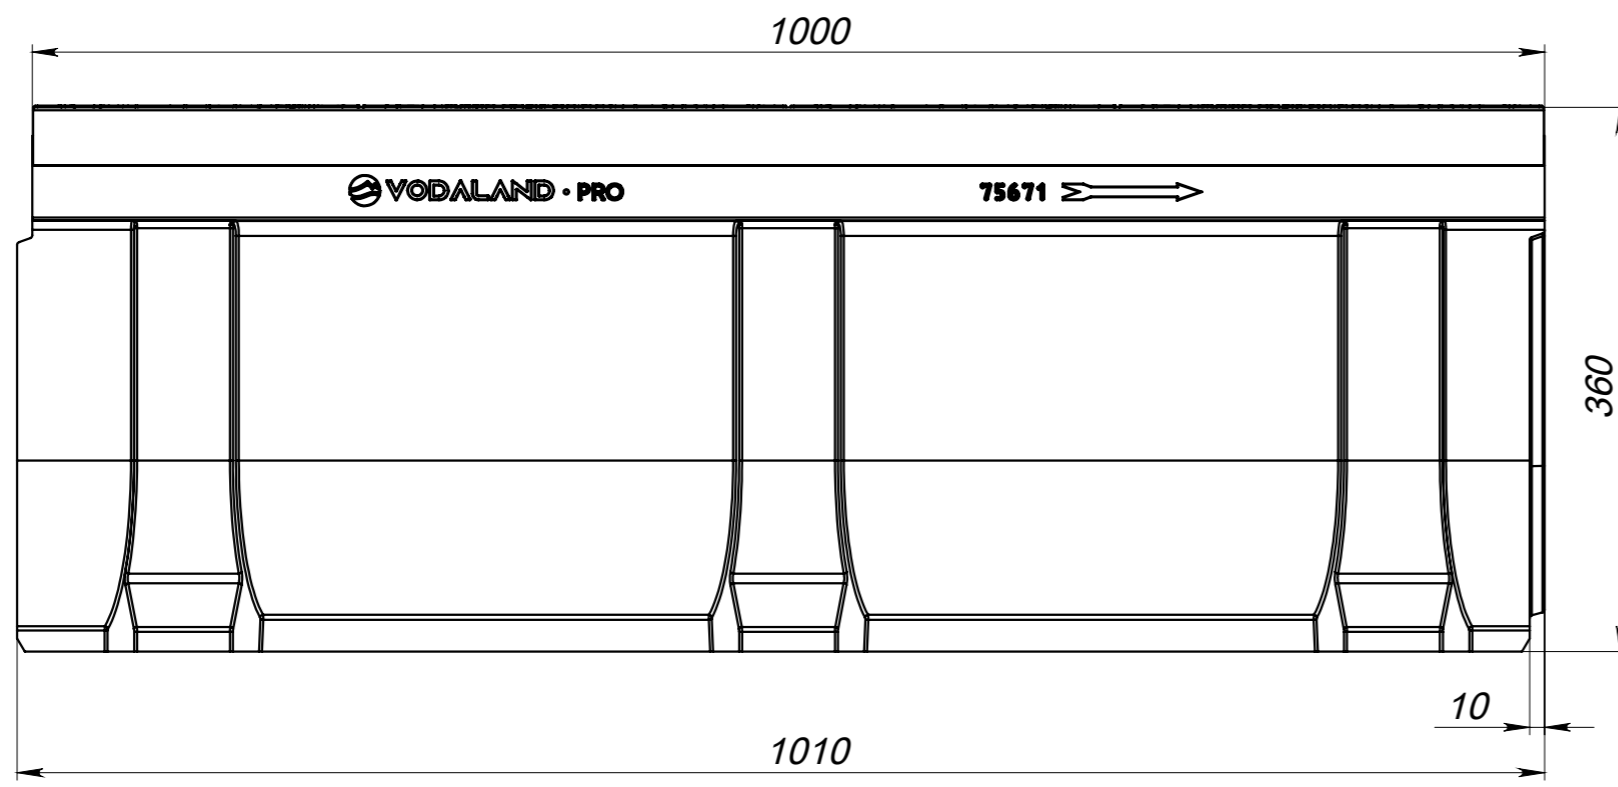

Допустиме відхилення фактичної маси від номінальної може становити до 8%

РОЗМІРИ ВКАЗАНО В МІЛІМЕТРАХ		ПОКРИТТЯ:		ГОСТРІ КРОМКИ ТА КРАЇ ПРИТУПИТИ		НЕ МАСШТАБУВАТИ КРЕСЛЕННЯ		ВЕРСІЯ			
ДОПУСКИ: ISO 2768 - C											
ЛІНІЙНІ:								НАЙМЕНУВАННЯ:		Лоток водовідвідний полімербетонний Pro DN200 H360 з решіткою чавунною щілинною E600	
КУТОВІ:								АРТИКУЛ:		07507155/360	
В.КОН.	Козак М.	ПІДПИС	ДАТА			МАТЕРІАЛ:				A3	
ПЕР.В.	Киселиця В.		27.09.22			Полімербетон, Чавун					
Т.КОНТ.	Хамула Н.					МАСА: 61.89 кг		МАСШТАБ: 1:5		ЛИСТ 1 з 1	
Н.КОНТ.	Харамбура О.										
ЗАТВЕР.	Малиновський І										

8 7 6 5 4 3 2 1